

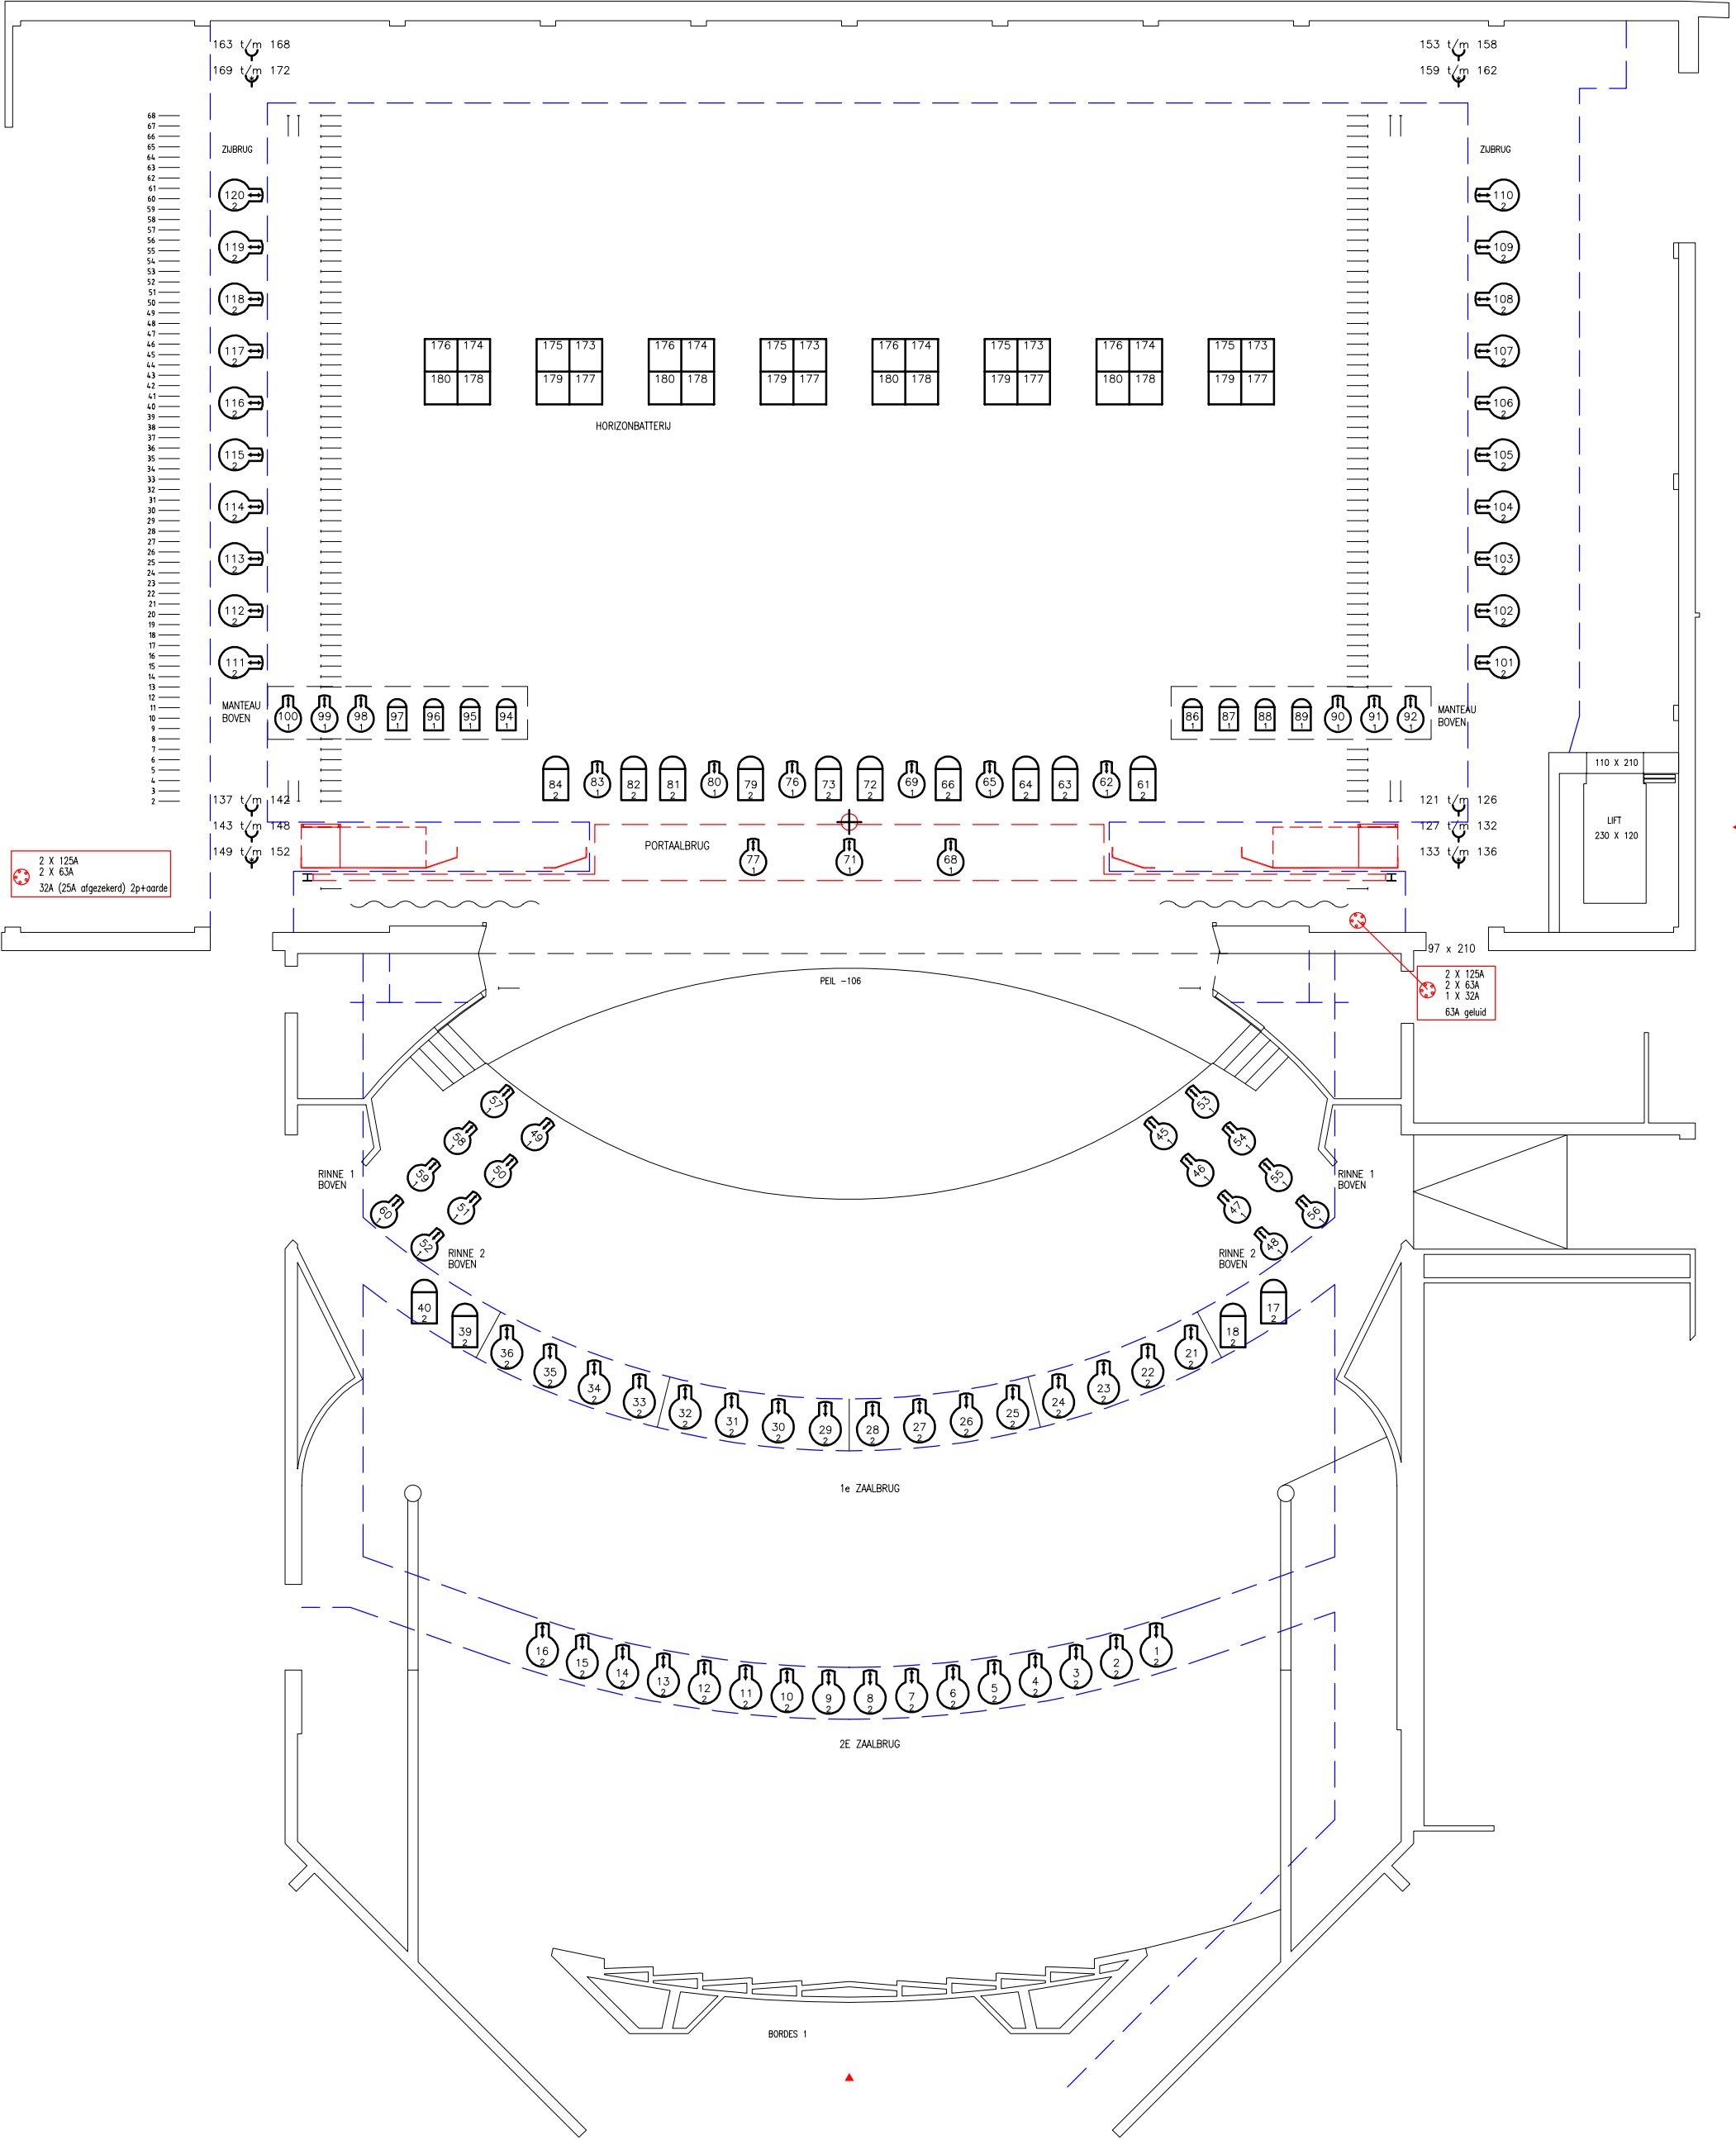


ROELENLIGTE: 2016
 TREKHOOGTE: 1870
 AFSTAND TUSSEN STAALKABELS: 290
 MAX. BELASTING: 500
 MAX. BELASTING ONDER KABEL: 250
 MAX. BELASTING TUSSEN KABELS: 250

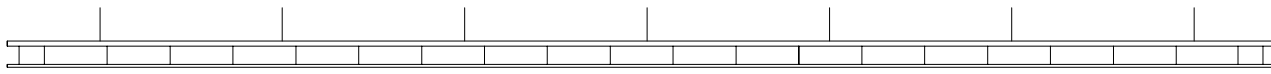

2 X 125A
 2 X 63A
 32A (25A afgezekerd) 2p+aarde

2 X 125A
 2 X 63A
 1 X 32A
 63A geluid

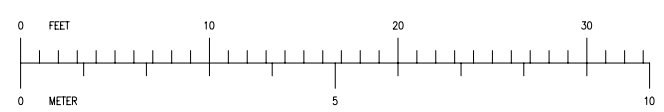

SCHOUWBURG, GOUDA		
LICHTPLATTEGROND GROTE ZAAL		
Schaal: 1 : 100	Formaat: A2	Eenheid: cm
Datum: 3-10-05	Get.: Bert Middelweerd	Fase: C
KORTE LEIDSEDIJKWASSTRAAT 12 1017 RC AMSTERDAM T 020-6266411 F 020-6266417		Tekeningnr. / Bestandsnaam: GOU10aLi