

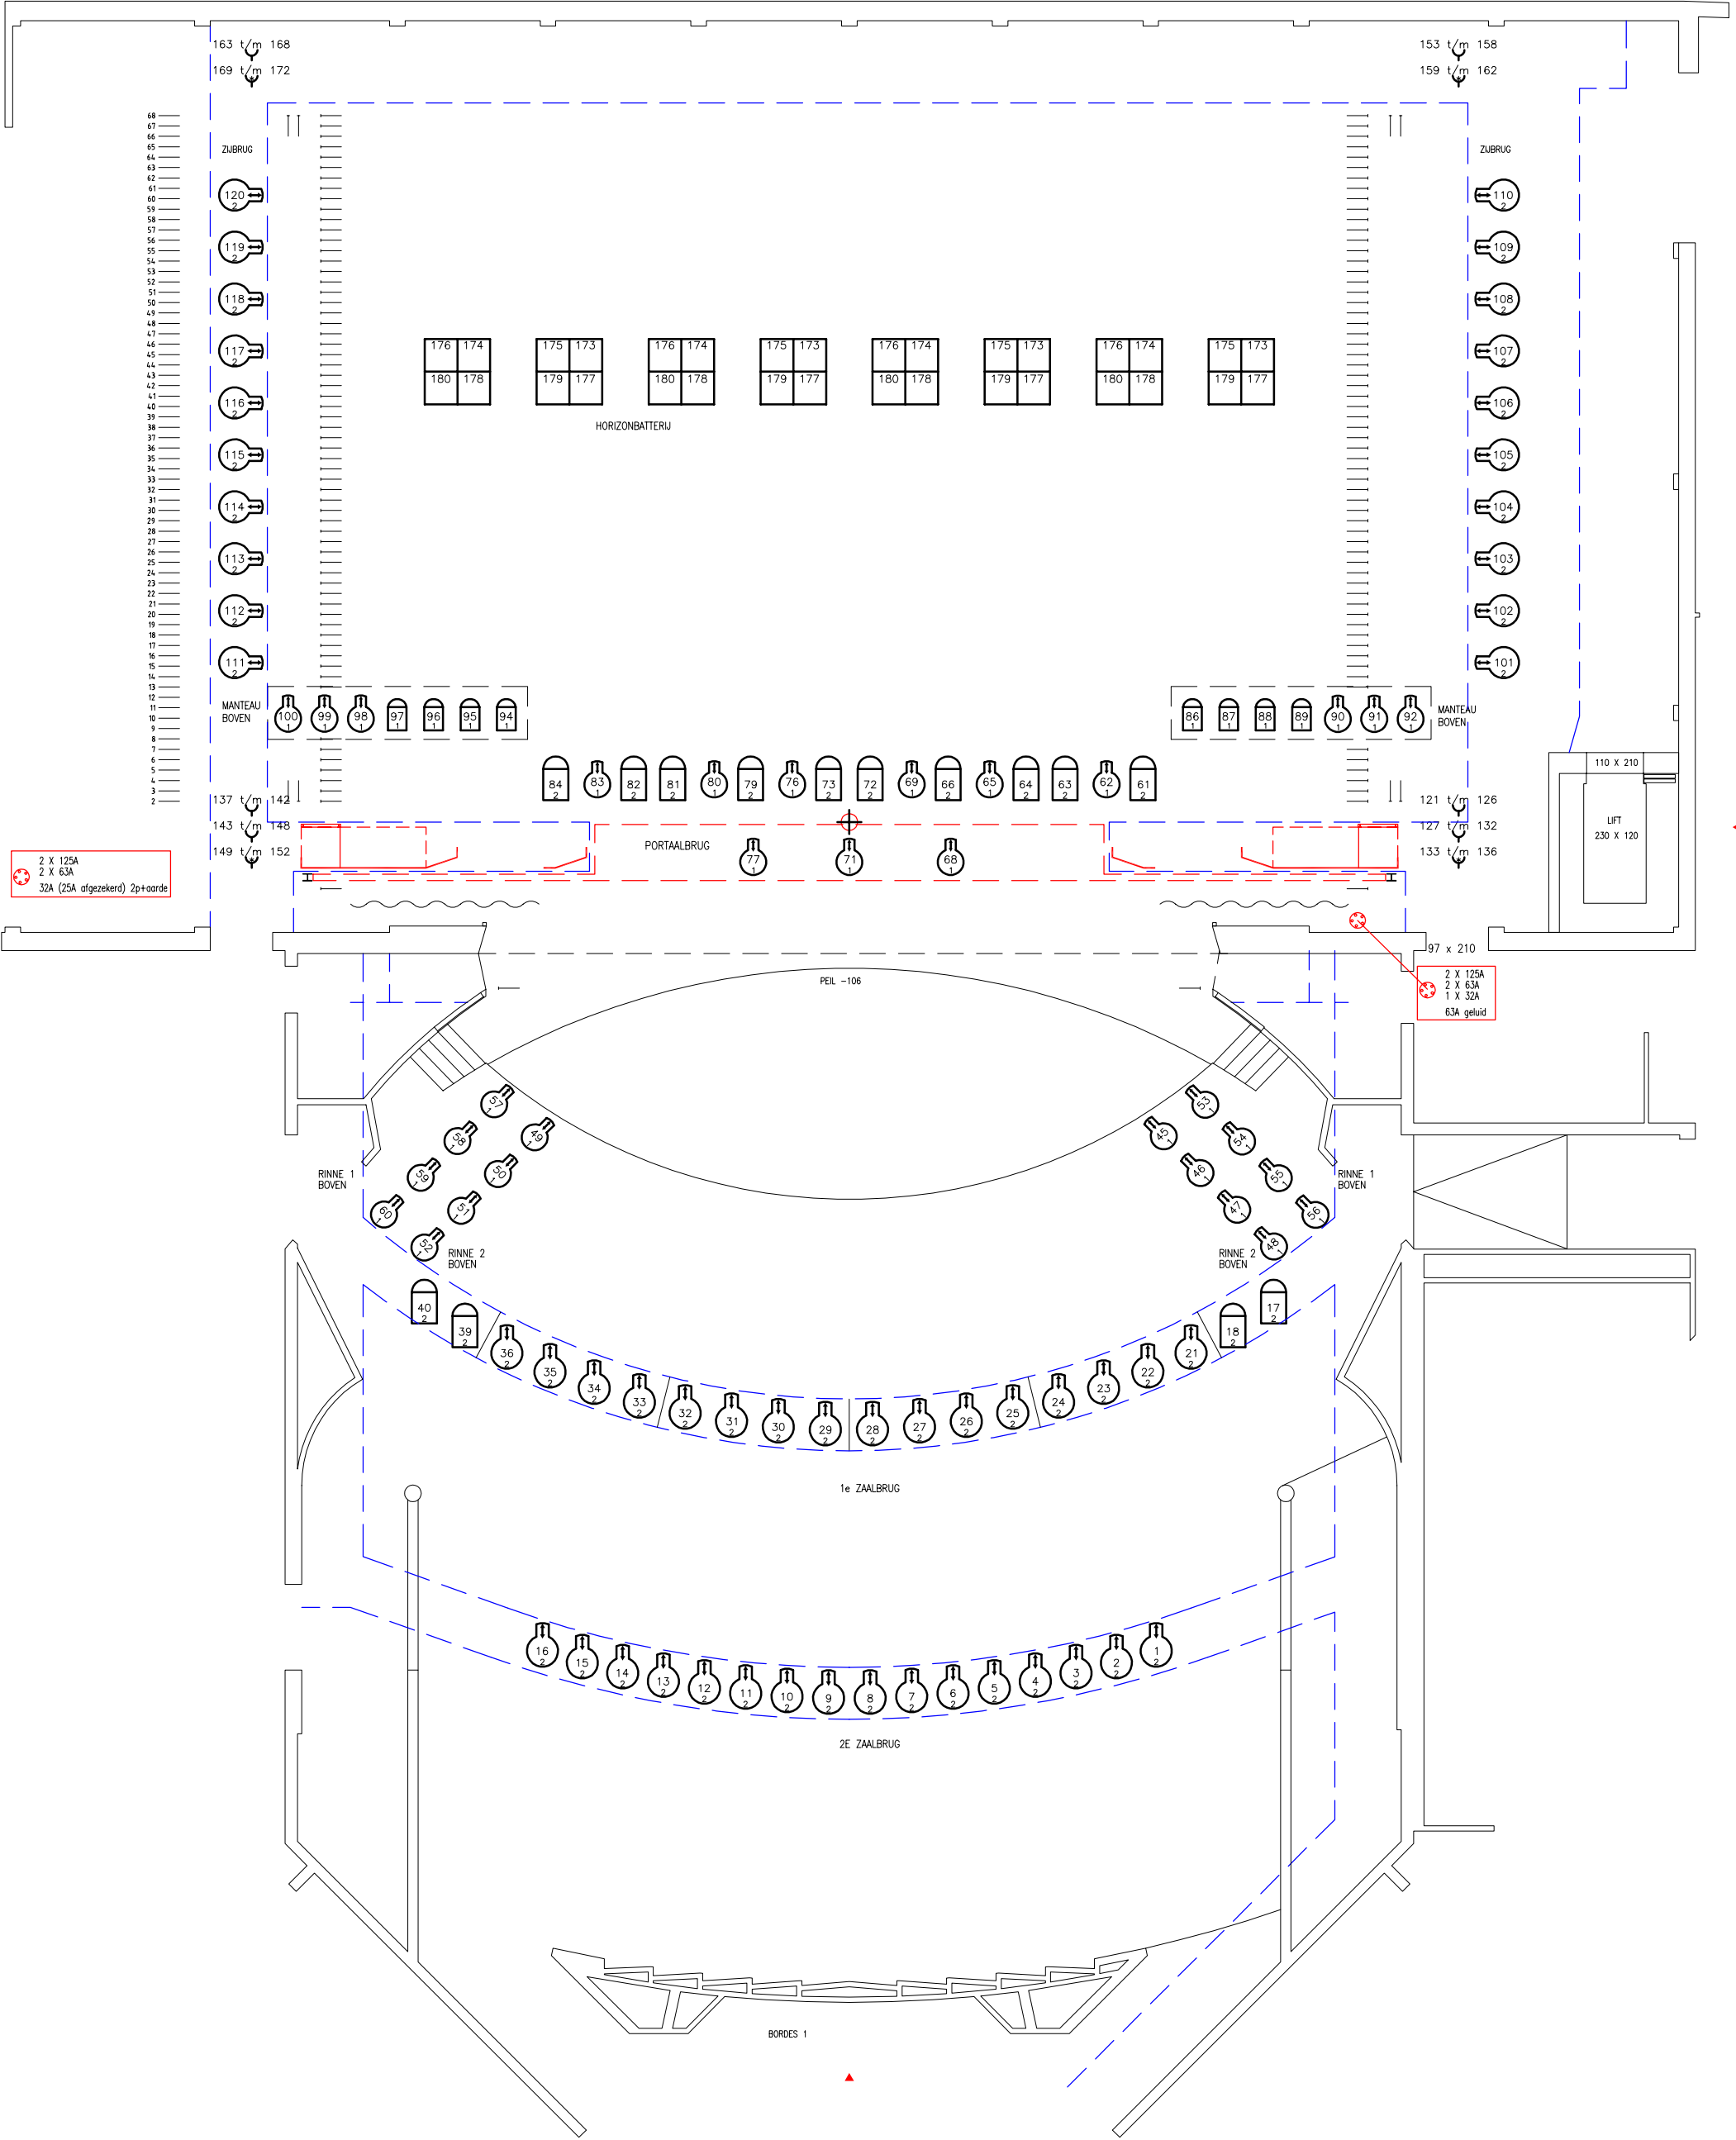


ROELENTE: 2016  
 TREKHOOGTE: 1870  
 AFSTAND TUSSEN STAALKABELS: 290  
 MAX. BELASTING: 500  
 MAX. BELASTING ONDER KABEL: 250  
 MAX. BELASTING TUSSEN KABELS: 250

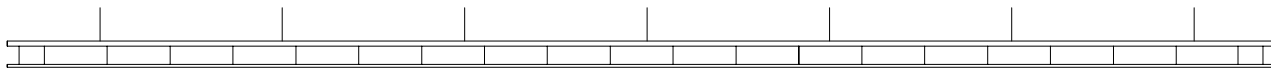

2 X 125A  
 2 X 63A  
 32A (25A afgekeerd) 2p+aarde

2 X 125A  
 2 X 63A  
 1 X 32A  
 63A geluid

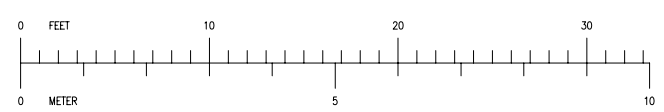

SCHOUWBURG, GOUDA		
LICHTPLATTEGROND GROTE ZAAL		
Schaal: 1 : 100	Formaat: A2	Eenheid: cm
Datum: 3-10-05	Get.: Bert Middelweerd	Fase: C
KORTE LEIDSEDIJKWASSTRAAT 12 1017 RC AMSTERDAM T 020-6266411 F 020-6266417		Tekeningnr. / Bestandsnaam: GOU10aLi