
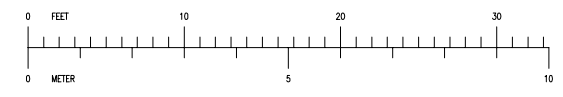
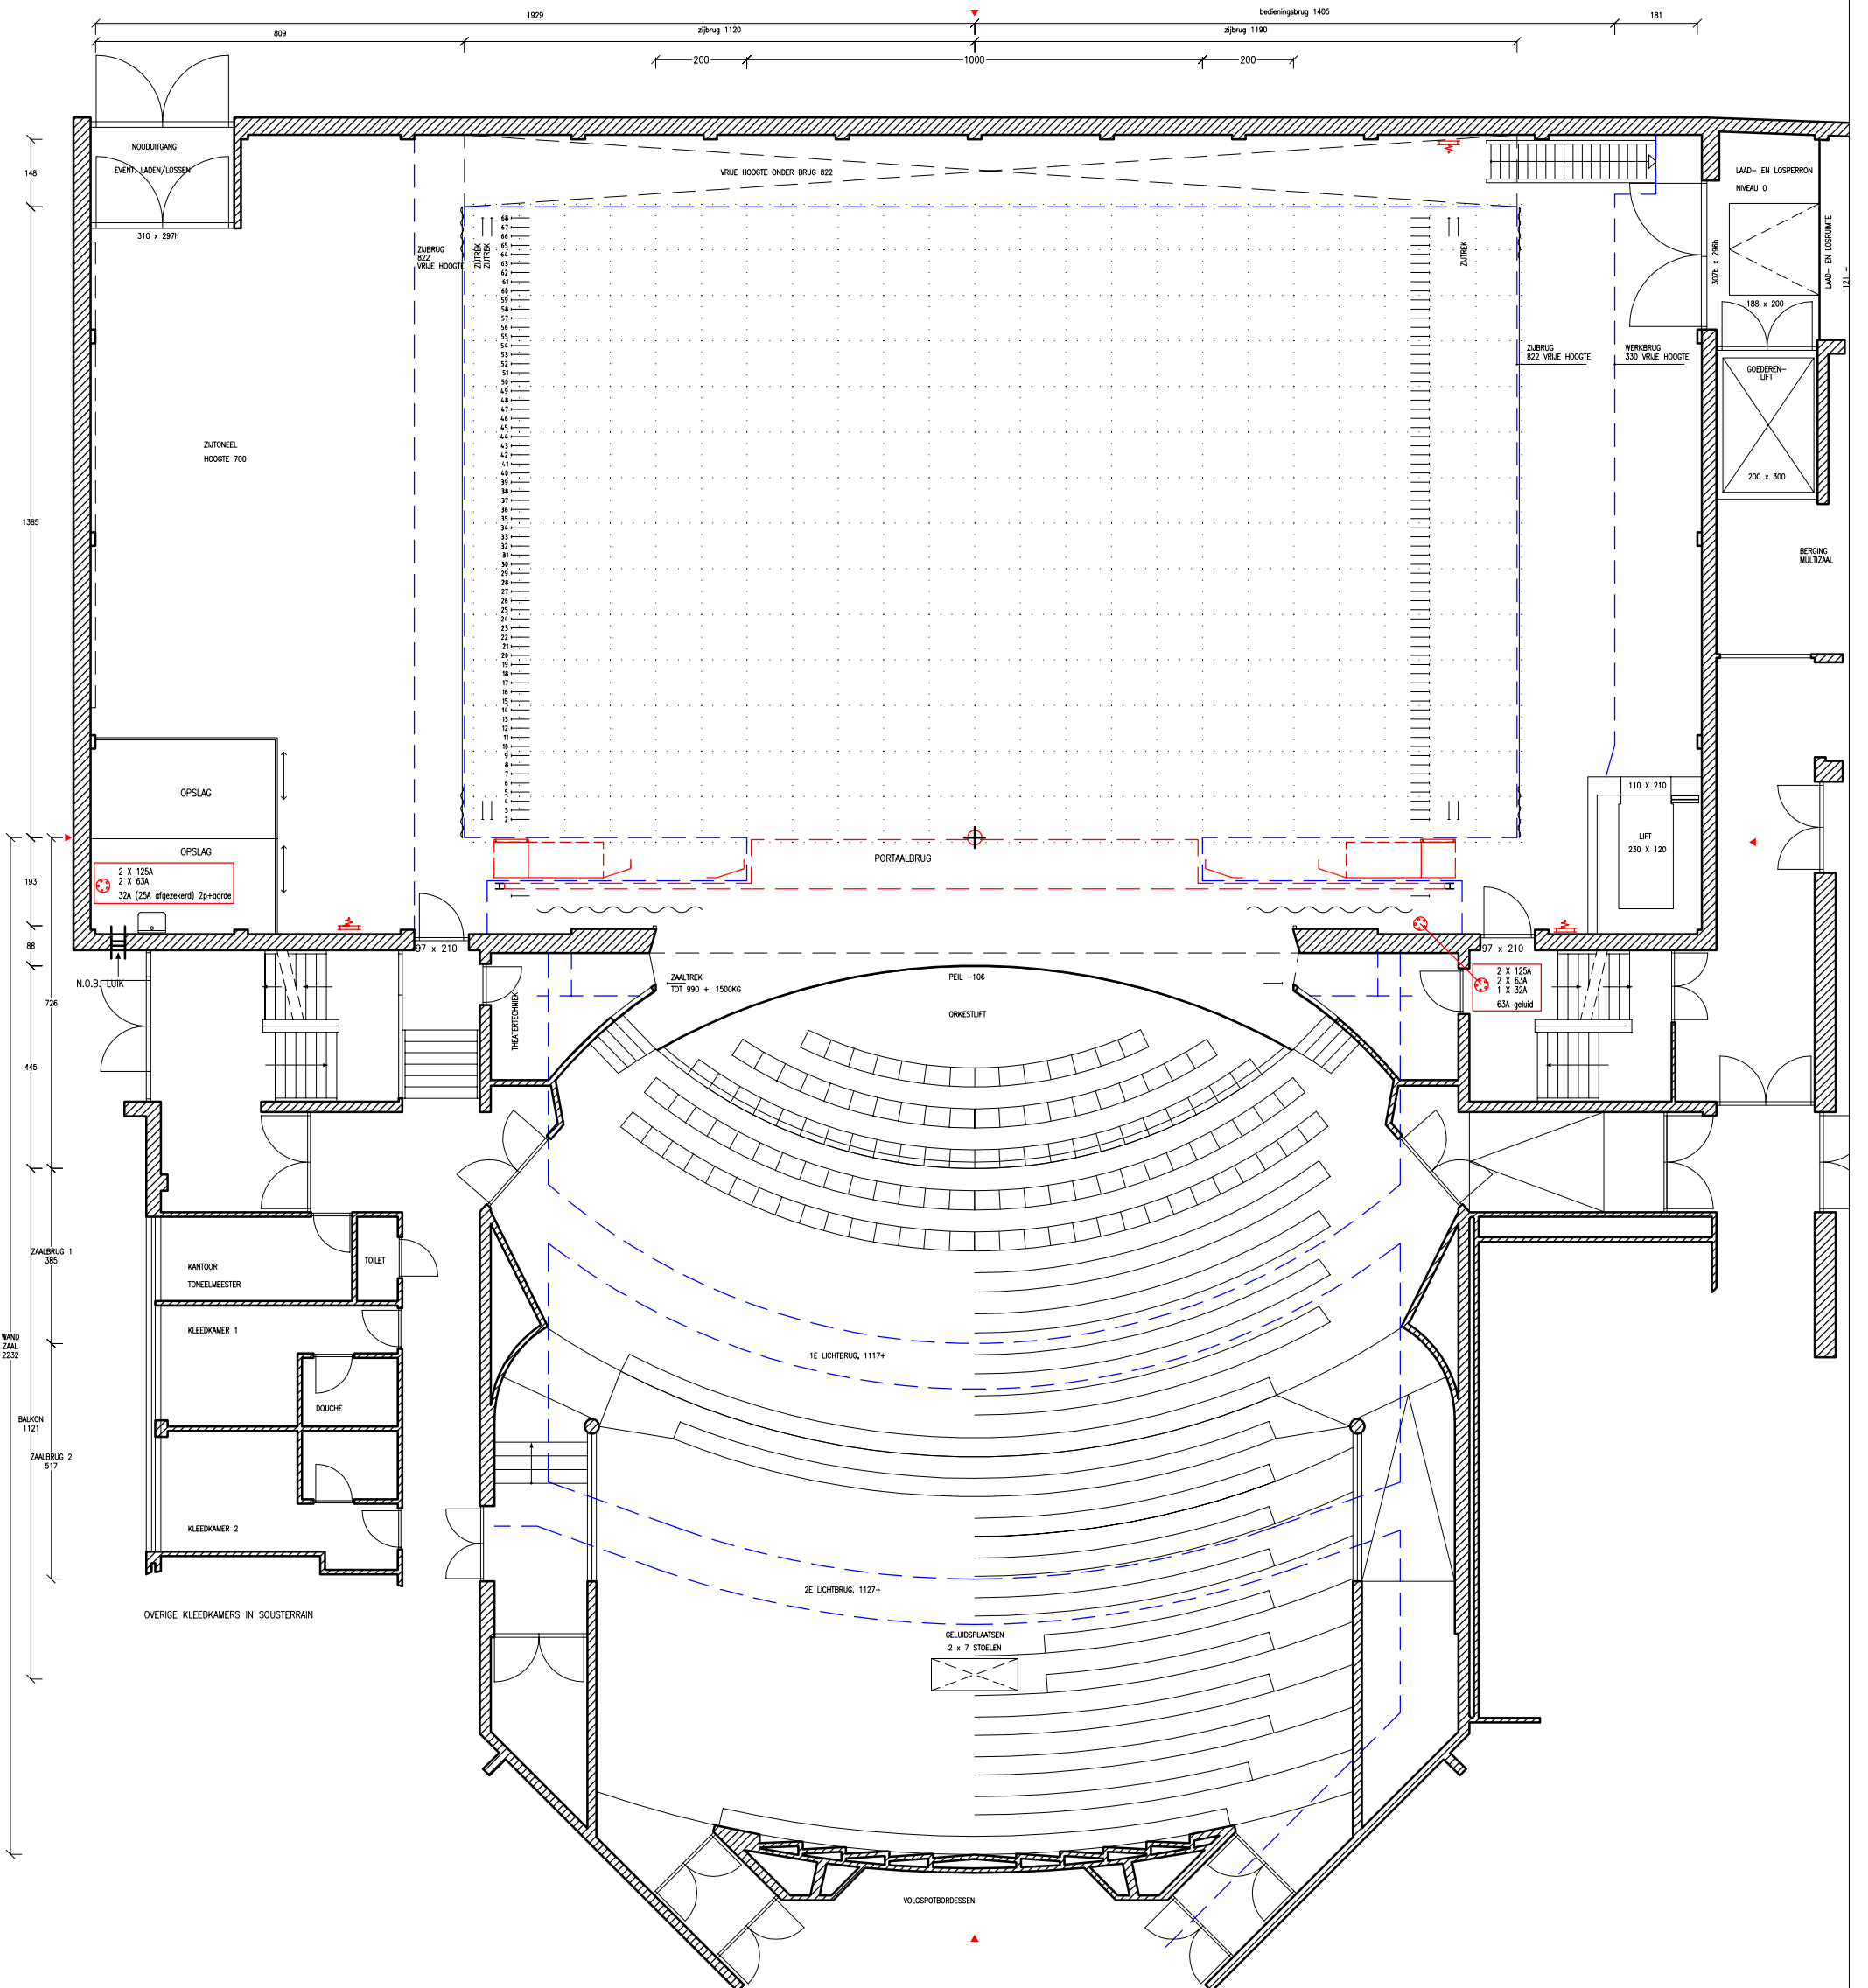


ROELINGTE: 2016
 TREKHOOGTE: 1870
 AFSTAND TUSSEN STAALKABELS: 290
 MAX. BELASTING: 500
 MAX. BELASTING ONDER KABEL: 250
 MAX. BELASTING TUSSEN KABELS: 250

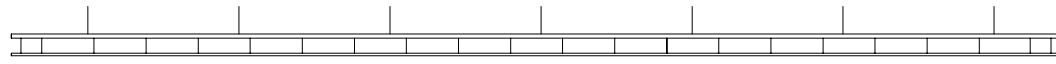

SCHOUWBURG, GOUDA PLATTEGROND GROTE ZAAL		
Schaal:	Formaat:	Eenheid: cm
Datum: 3-10-05	Get.: Bert Middelweerd	Fase: C
KORTE LEIJDSEWARSSTRAAT 12 1017 RC AMSTERDAM T 020-6266411 F 020-6266417		Tekeningnr. / Bestandsnaam: GOU10aPL