
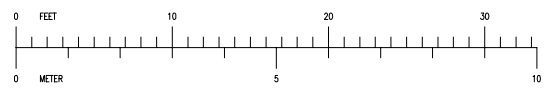
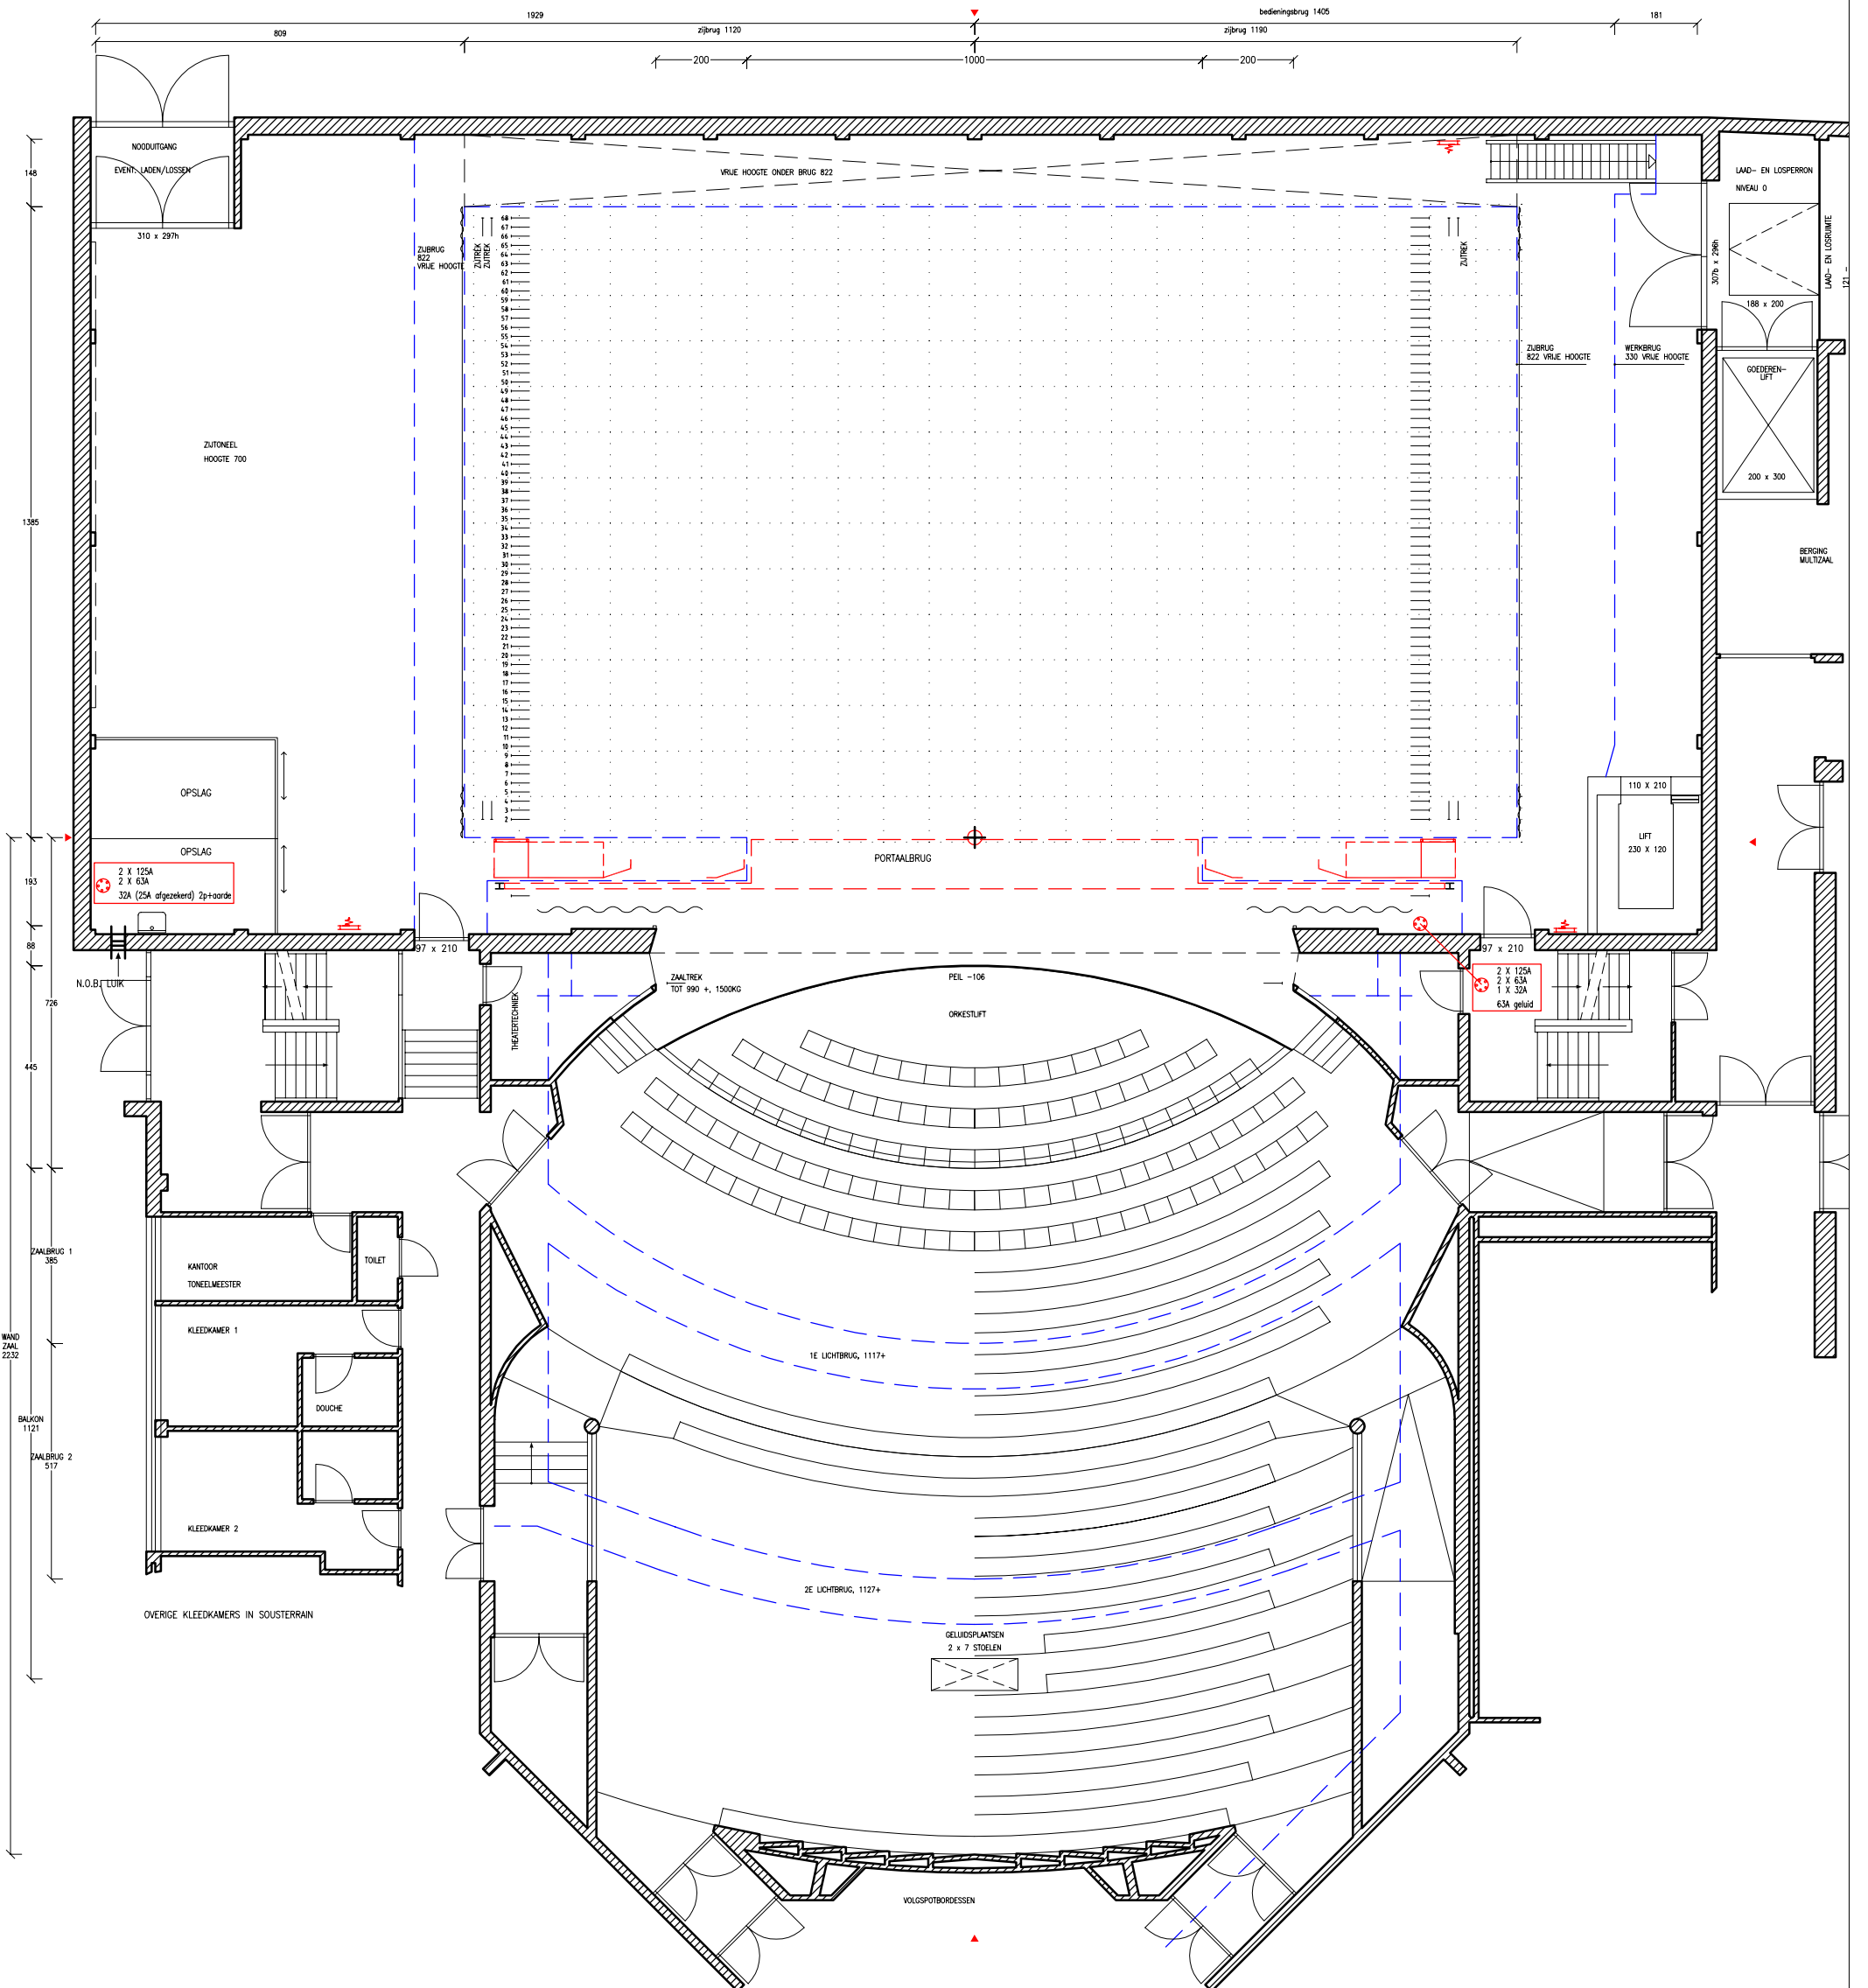


ROELINGTE: 2016  
 TREKHOOGTE: 1870  
 AFSTAND TUSSEN STAALKABELS: 290  
 MAX. BELASTING: 500  
 MAX. BELASTING ONDER KABEL: 250  
 MAX. BELASTING TUSSEN KABELS: 250

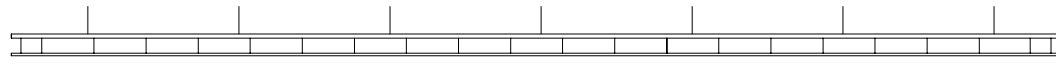

SCHOUWBURG, GOUDA		
PLATTEGROND GROTE ZAAL		
Schaal:	Formaat:	Eenheid: cm
Datum: 3-10-05	Get.: Bert Middelweerd	Fase: C
KORTE LEIJDERSWAARSTRAAT 12 1017 RC AMSTERDAM T 020-6266411 F 020-6266417		Tekeningnr. / Bestandsnaam: <b>GOU10aPL</b>